



КАТАСТАРСКО-ТОПОГРАФСКИ ПЛАН

Локација: Кат. парцеле бр. 8031/1,8033/2,8036,8037,8040,8041,8044,8045,
8386,8385,8384,8382,8379,8380,8381,8378,8377,8375,8376,8374 и 8373 К.о Меленци
("Messer Tehnogas" А.Д. ул. Бањички Пут 62,Београд)

Лист ситуације 1 од 1

РЕПУБЛИКА СРБИЈА
Општина Зрењанин

ПЛАН ДЕТАЉНЕ РЕГУЛАЦИЈЕ КОМПЛЕКСА " СОС РУСАНДА" КО МЕЛЕНЦИ

ЛЕГЕНДА :

- почетна тачка обухвата плана
- граница обухвата плана

ПОВРШИНЕ ЈАВНЕ НАМЕНЕ

- планирана јавна површина

НЕКАТЕГОРИСАНИ ПУТ

- некатегорисани пут

ПОВРШИНЕ ЗА ОСТАЛЕ НАМЕНЕ

- просторна целина I - комплекс "НИС"
 1. манипуланска зграда
 2. енергетски блок
 3. ПП базен
 4. пумпарница за адитиве
 5. ЦМРС
 6. сепараторски блок
 7. резервоарски блок
 8. колекторски блок
 9. регенератор гликола
- просторна целина II - комплекс "MESSER"

ПОЉОПРИВРЕДНО ЗЕМЉИШТЕ

- пашњак


0m 50m 100m

наручилац и носилац: ГРАД ЗРЕЊАНИН, ГРАДСКА УПРАВА, ОДЕЉЕЊЕ ЗА УРБАНИЗАМ
председник скупштине:
начелник Одељења за урбанизам: **Љиљана Пецељ Лубурић** дипл.инж.грађ.

обрађивач: "ЈАВНО ПРЕДУЗЕЋЕ ЗА УРБАНИЗАМ" ЗРЕЊАНИН
директор: **Јован Цветић**
одговорни урбаниста: **Бранка Бајовић** дипл.пр.планер

ПЛАНИРАНА ЈАВНА ПОВРШИНА СА ПОДЕЛОМ НА ПРОСТОРНЕ ЦЕЛИНЕ

- стручни тим:
- Бранка Бајовић** дипл.пр.планер
 - Марија Самарџијевић** дипл.пр.планер
 - Драгана Метикош** маст.инж.арх.
 - Бранислав Влаисављевић** дипл.инж.грађ.
 - Елвира Рошивал Ханђа** дипл. инж. ел.
 - Будимир Дрмончић** дипл. инж. маш.
 - Слободан Давидовић** инж. геодезије
 - Оливера Опала** грађ. техничар

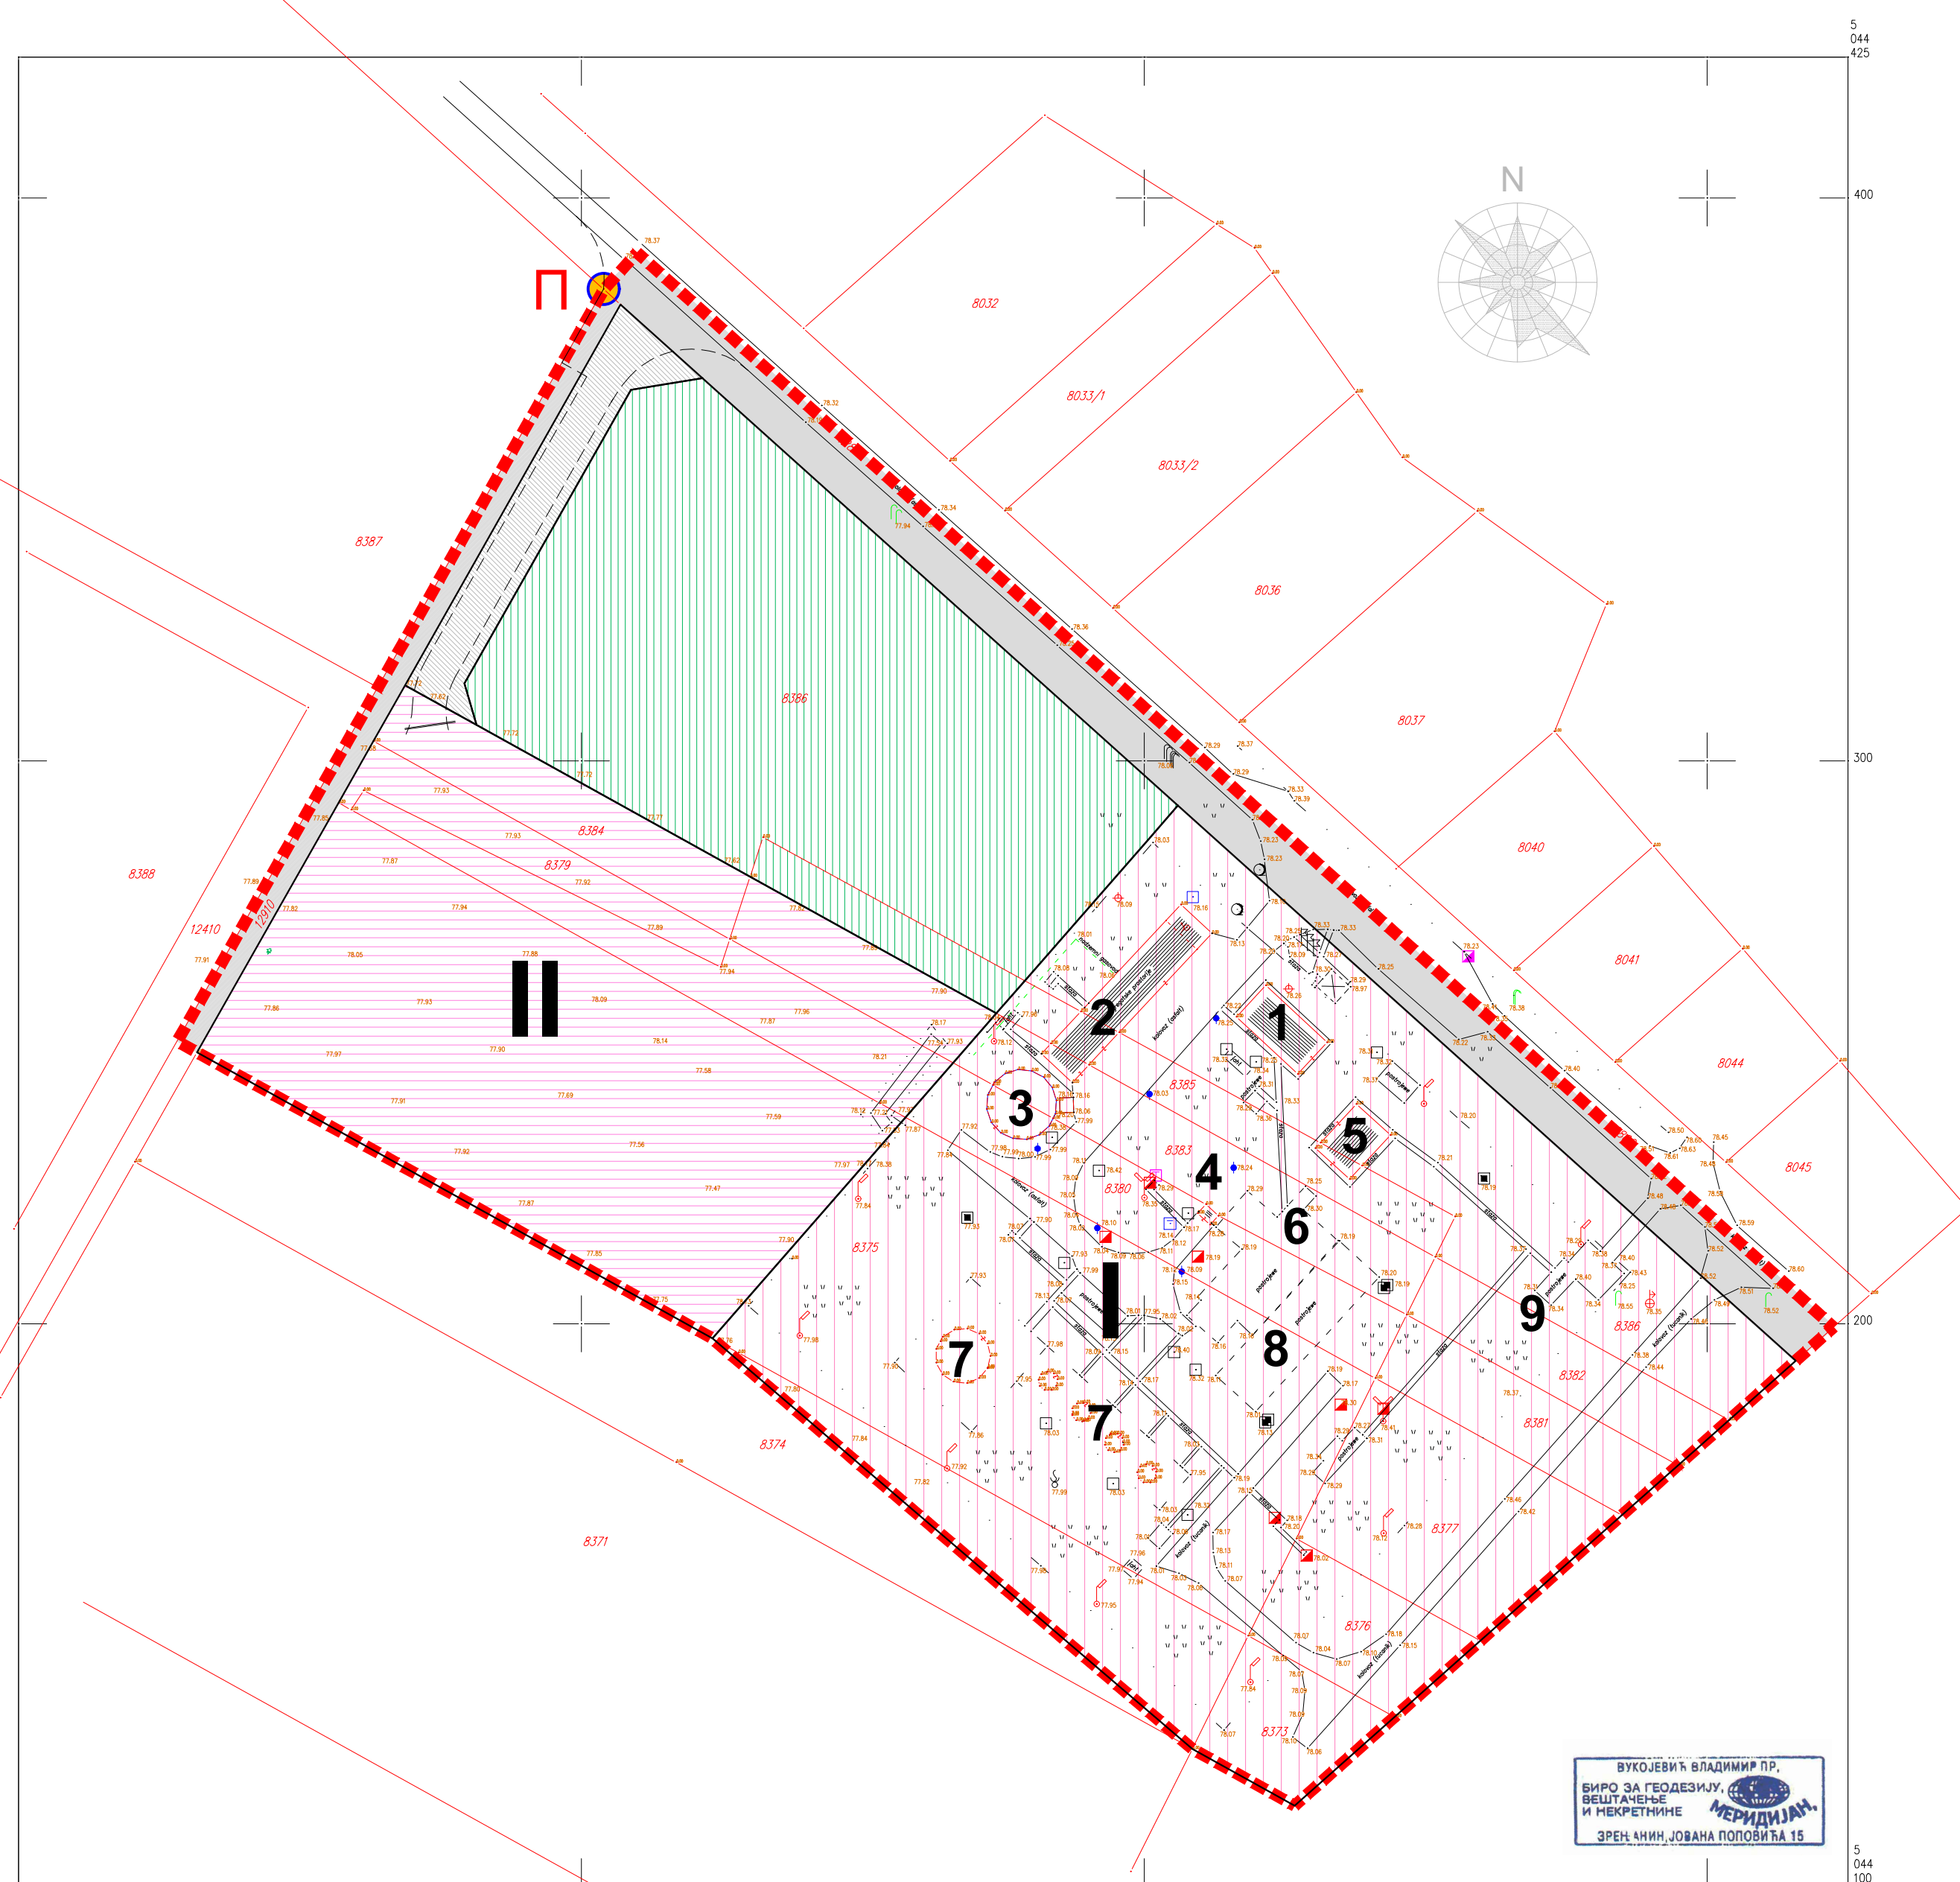

ВЛАДИМИР ВУКОБРАТОВИЋ 2911962850030-2911962850030
2019.12.04 10:50:24 +01'00'

Катастарско-топографски план
Изradio Биро "Меридијан" Зрењанин
Датум: 03.12.2019. год
Одговорно лице геодетских радова:
Владимир Вукобратић, дипл. инж. геодезије

КАТАСТАРСКЕ ОПШТИНЕ И ВЕЗЕ ЛИСТОВА
ОПШТИНА ЗРЕЊАНИН
К.о.Меленци

РАЗМЕРА 1:1000
еквидистанција 1 м

Легенда плана:
— границе и бројеви парцела
— фактичко стање

метода снимања: РТК, АГРОС

1