









ПЛАН ДЕТАЉНЕ РЕГУЛАЦИЈЕ

ЦЕНТРА ЗА ИСПИТИВАЊЕ ПРОИЗВОДНЕ БУШОТИНСКЕ ОПРЕМЕ У ЕЛЕМИРУ

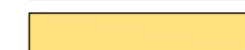легенда:

-  Граница грађевинског подручја обухваћена планом
-  Површина јавне намене - Урбанистичка целина 1
-  Радне зоне (комплекс НИС-а) - Урбанистичка целина 2
-  Регулациона линија
-  Грађевинска линија

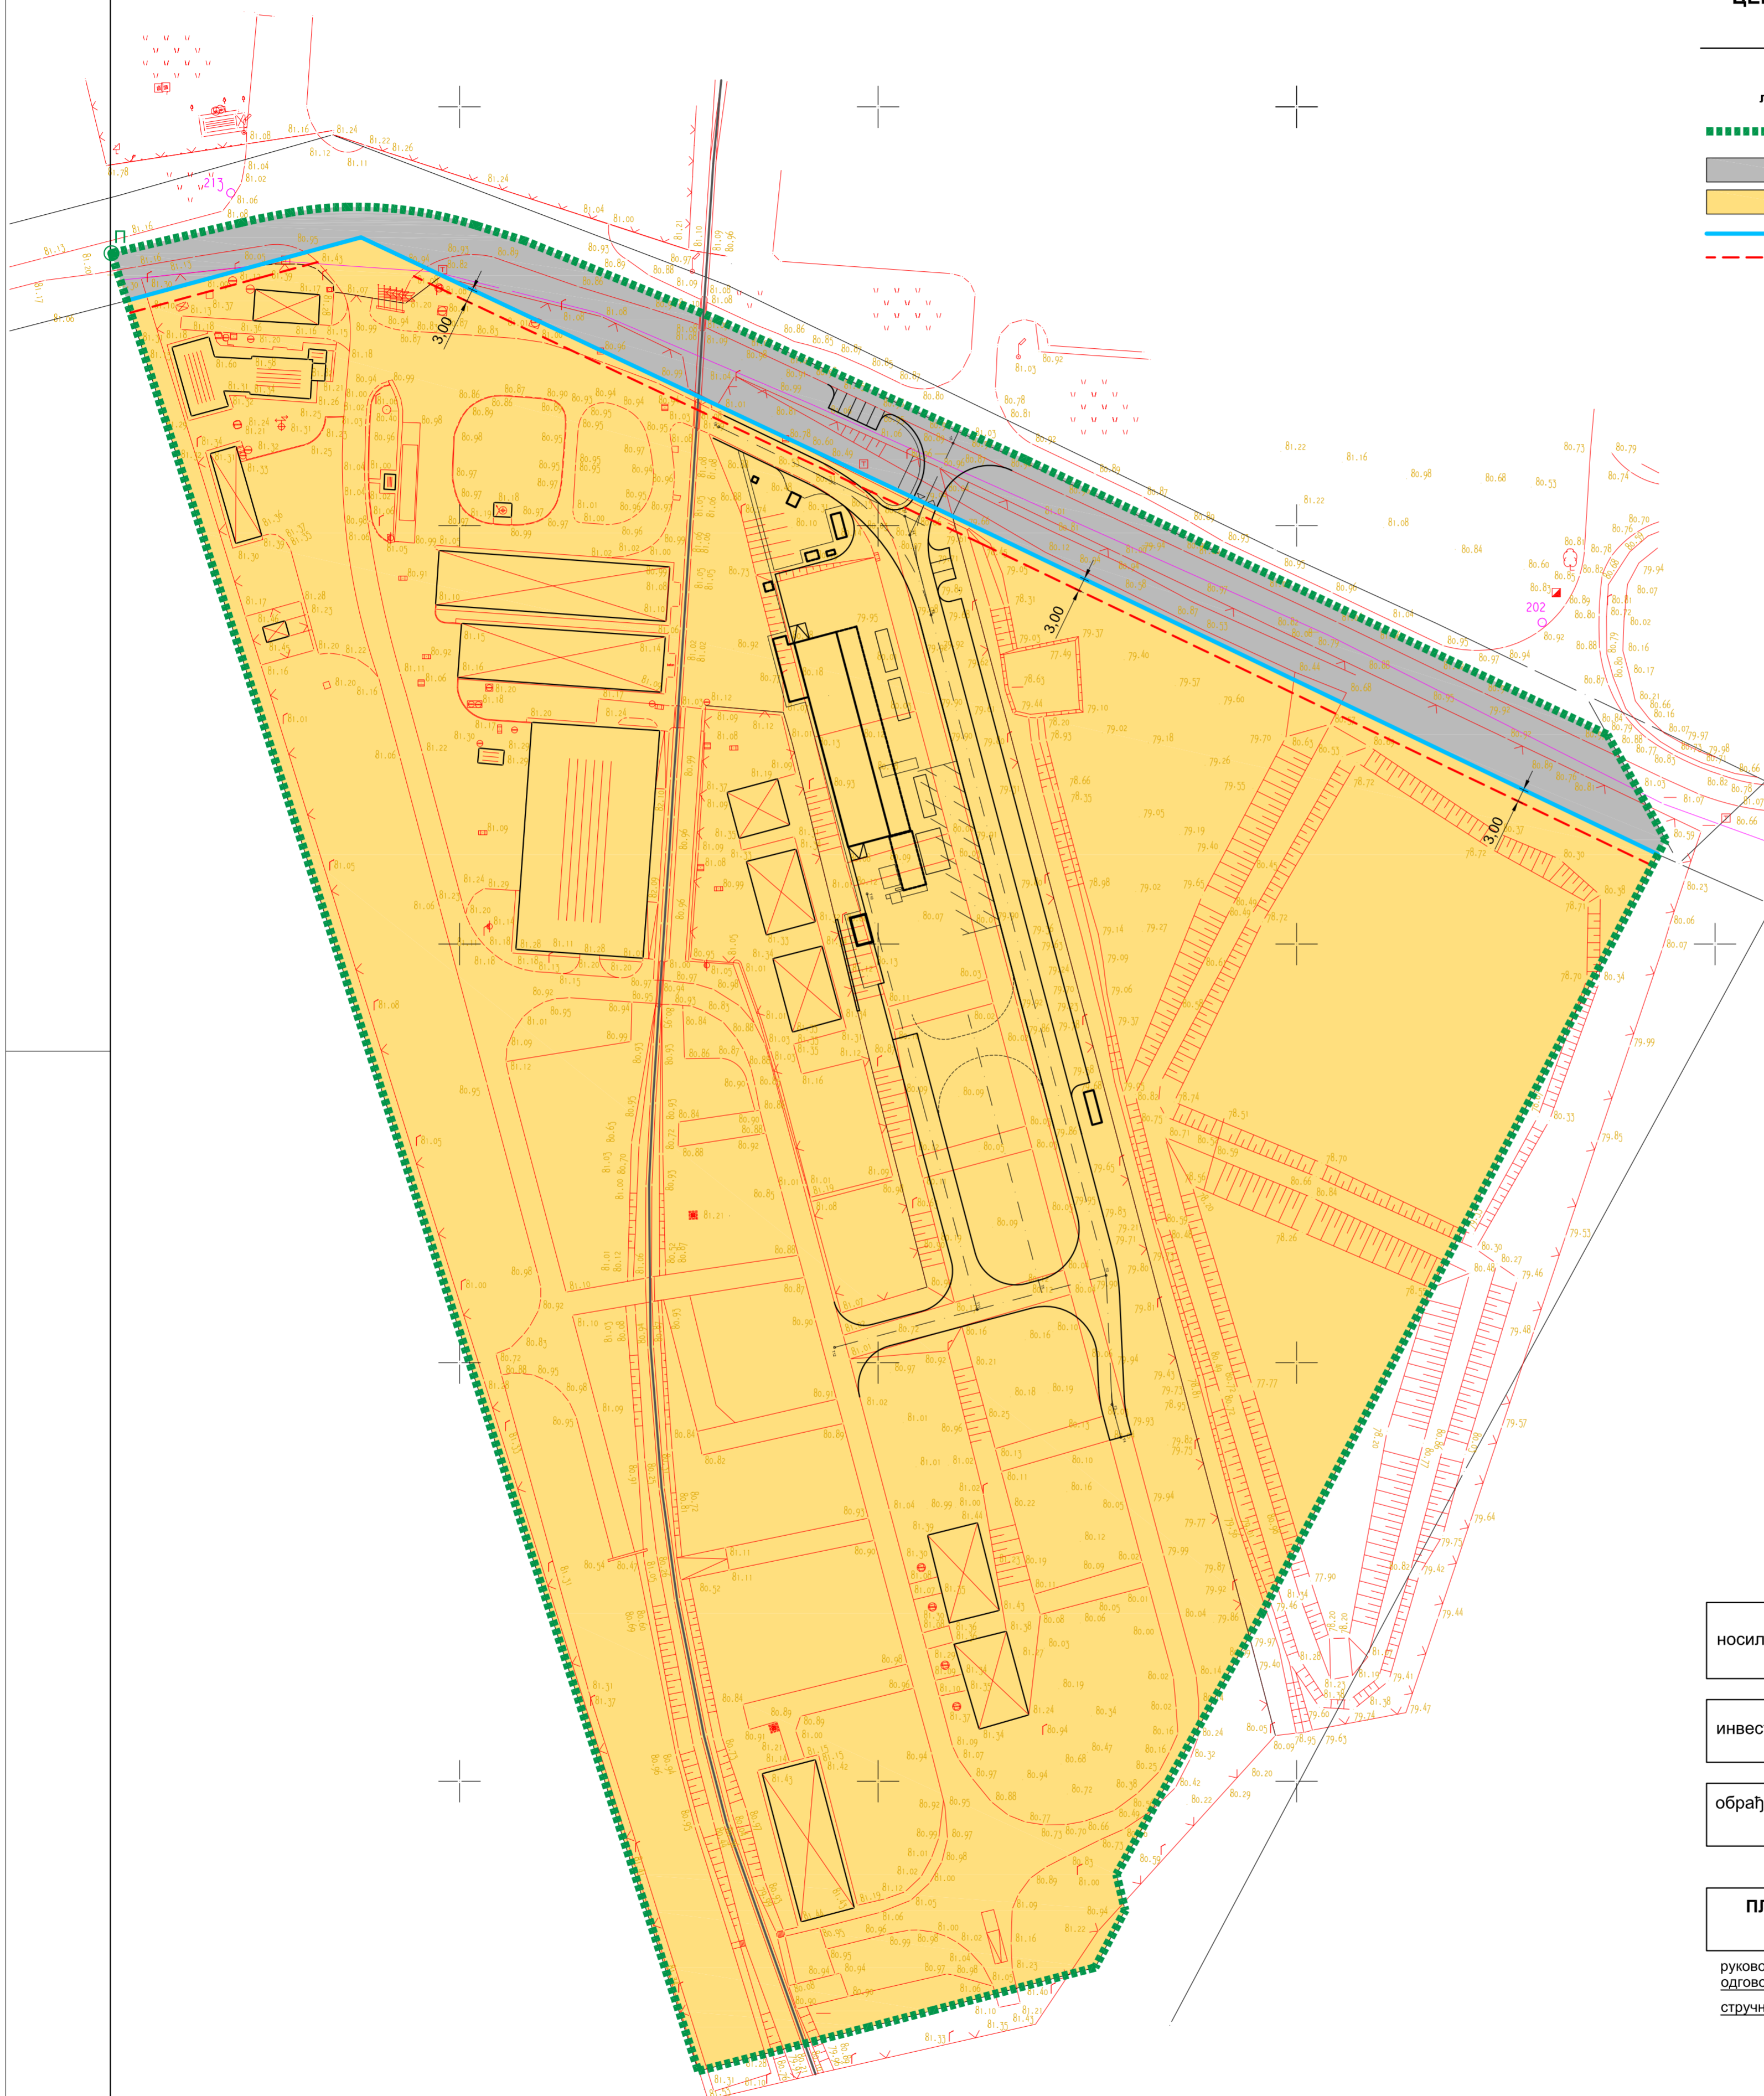

носилац израде плана: ГРАД ЗРЕЊАНИН
ОДЕЉЕЊЕ ЗА УРБАНИЗАМ
ГРАДСКЕ УПРАВЕ ГРАДА ЗРЕЊАНИНА



инвеститор: "НИС" АД НОВИ САД



обрађивач плана: ЈП "ДИРЕКЦИЈА ЗА ИЗГРАДЊУ И УРЕЂЕЊЕ
ГРАДА ЗРЕЊАНИНА" - ЗРЕЊАНИН



ПЛАНИРАНА НАМЕНА ПОВРШИНА СА ПОДЕЛОМ НА УРБАНИСТИЧКЕ ЦЕЛИНЕ И САОБРАЋАЈНОМ ИНФРАСТРУКТУРОМ

руководилац израде одговорни урбаниста: БРАНКА БАЈОВИЋ.....(лиценца бр. 201 0728 04).....дипл.пр.планер

стручни тим:

ЕМИЛИЈА ЈОНАШ КУРУЧКИ.....	дипл.инж.арх.
ЈЕЛЕНА ПУРКОВ.....	дипл.инж.пејз.арх.
ВЛАДИМИР СОЛДО.....	дипл.инж.саоб.
ЉИЉАНА ТОМОВИЋ.....	дипл.инж.грађ.
БУДИМИР ДРМОНЧИЋ.....	дипл.инж.маш.
СЕНИША ЦКУЋАН.....	дипл.инж.ел.
СЛОБОДАН ДАВИДОВИЋ.....	инж.геод.
ОЛИВЕРА ОПАЛА.....	грађ.техн.